

99°25'0"W

99°24'0"W

99°23'0"W

17°35'0"N

17°35'0"N

17°34'0"N

17°34'0"N


17°33'0"N

17°33'0"N

99°25'0"W

99°24'0"W

99°23'0"W

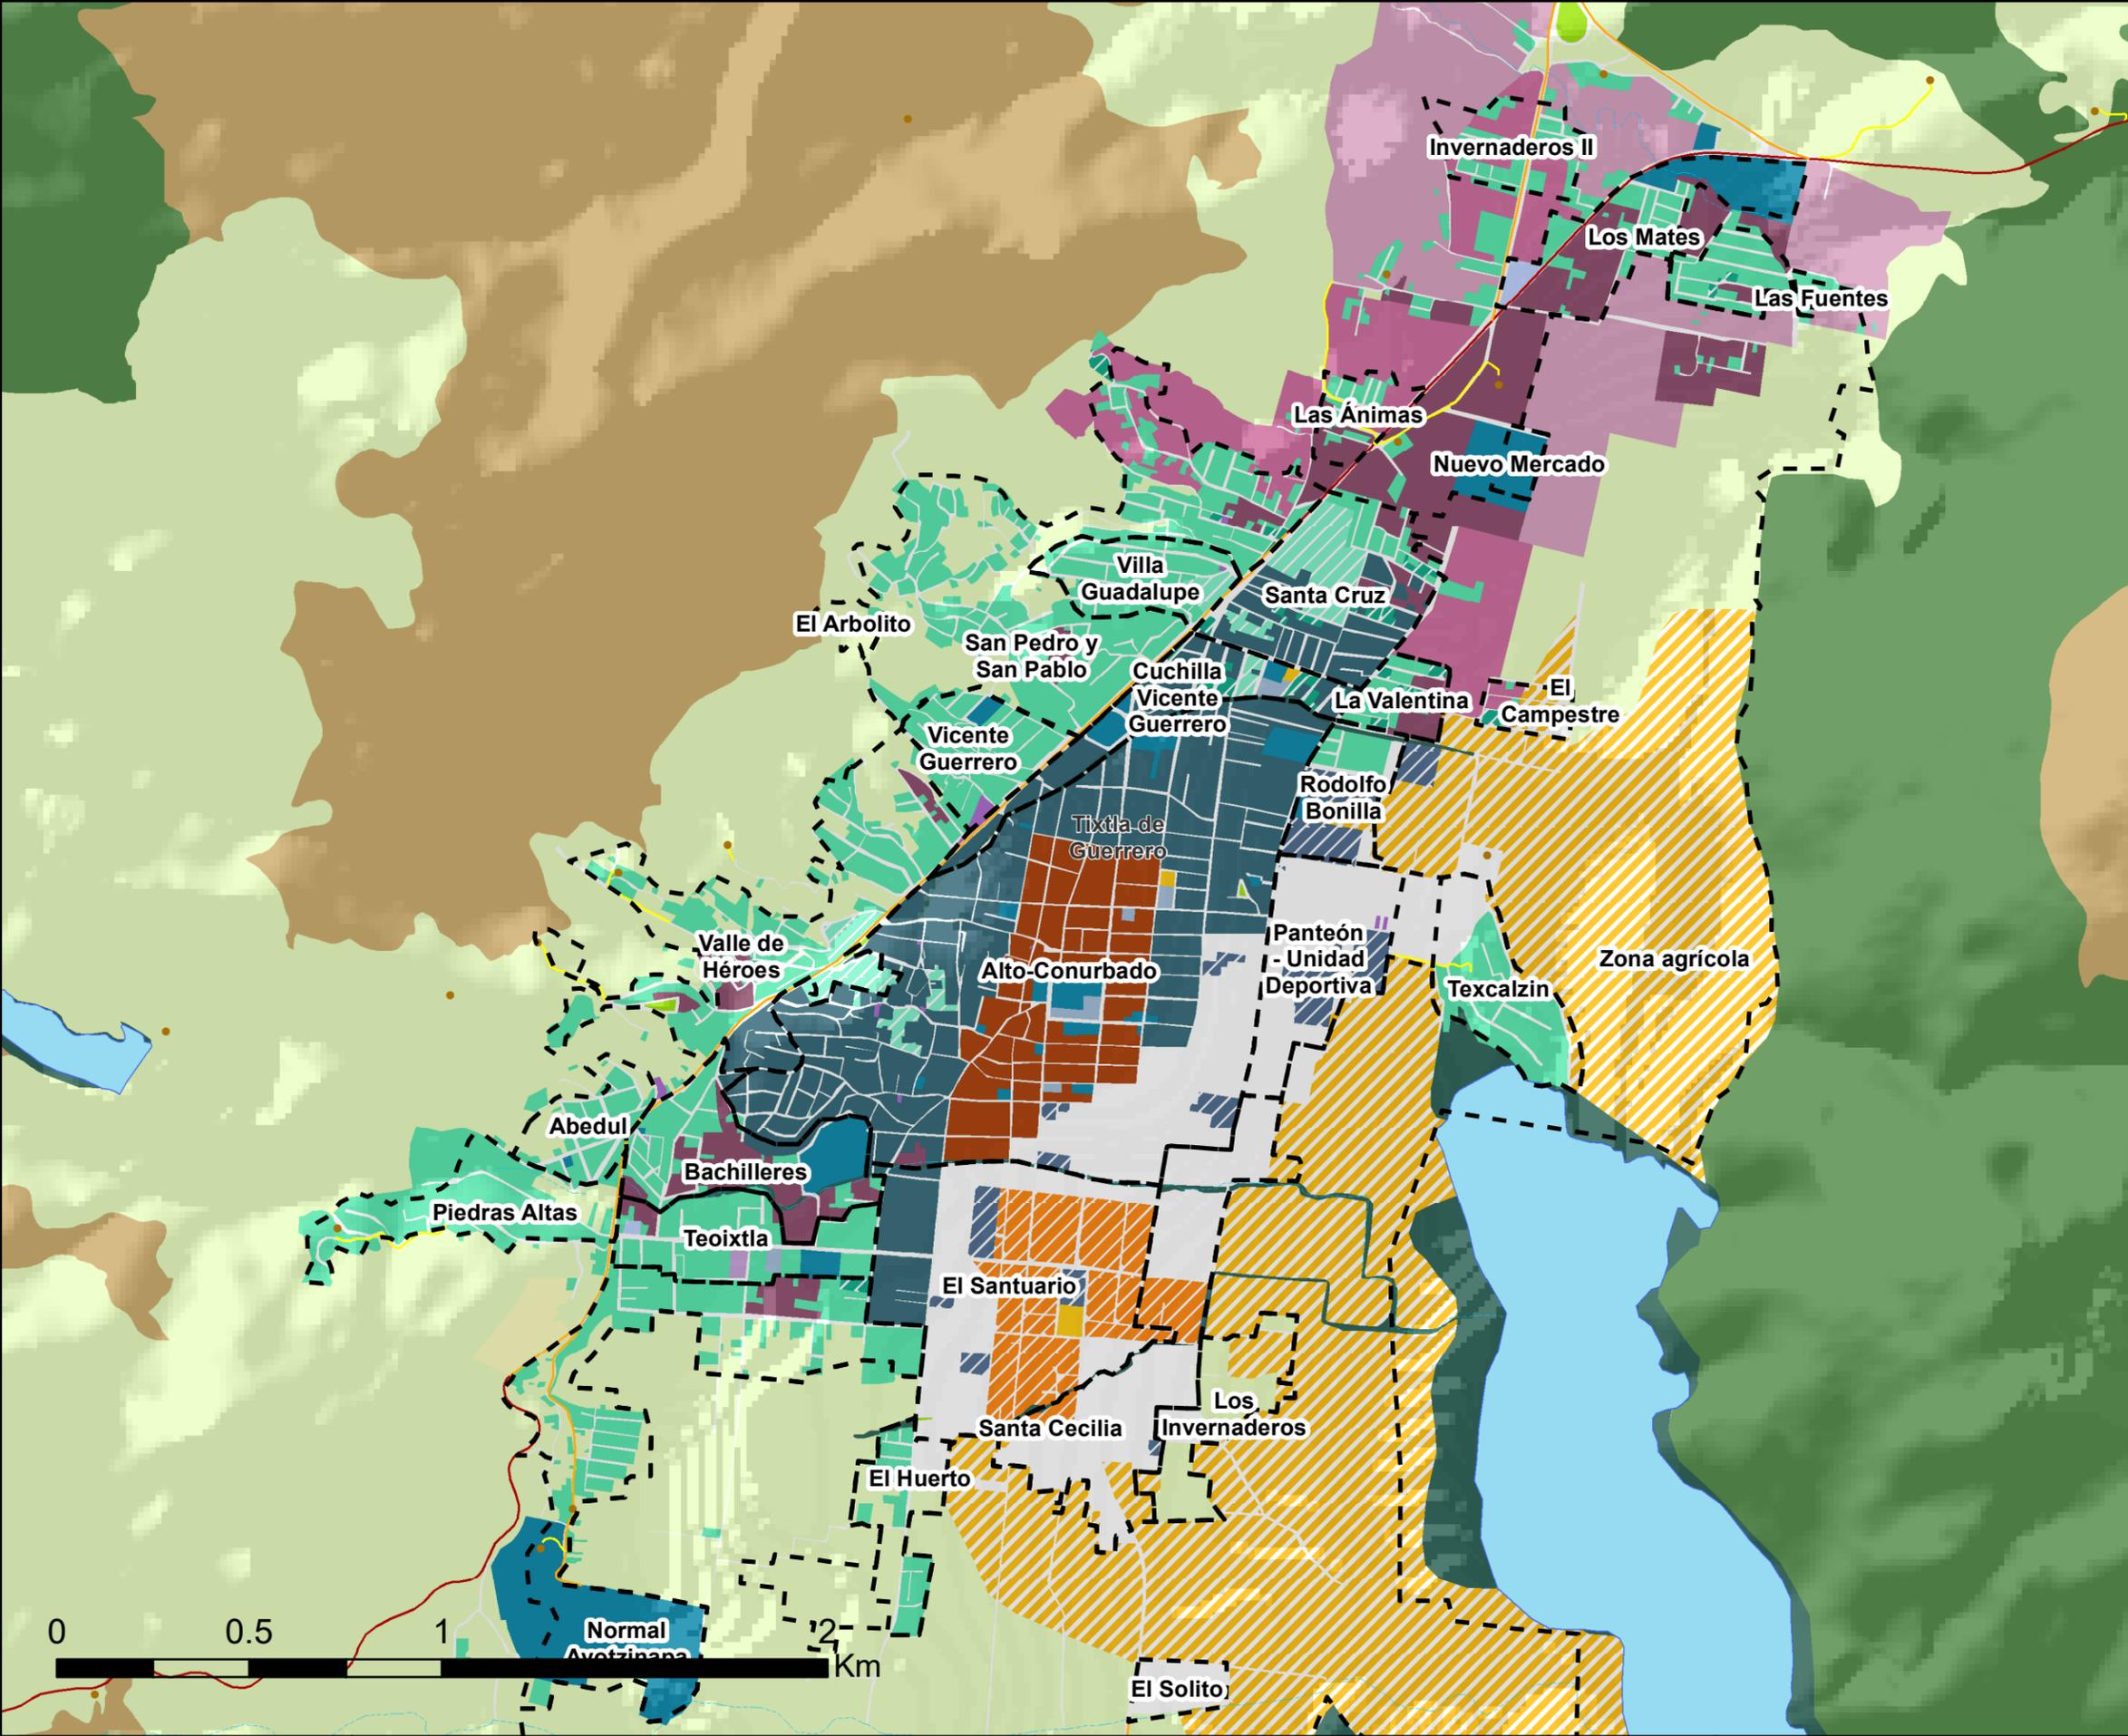

**PLAN MUNICIPAL DE DESARROLLO URBANO DE TIXTLA DE GUERRERO**

**Zonificación secundaria Z-02**

**Simbología temática**

Zonificación secundaria		Infraestructura urbana lineal	
Centro Histórico	Barrio central	Barrio suburbano	Centro de barrio
Barrio rural	Comercio	Usos especiales	Industrial
Equipamiento urbano	Espacio Público	Zona programada (Habitacional mixto)	Zona especial para vivienda de interés social
Urbanizable 2030	Urbanizable 2040	Zona de amortiguamiento urbana - Equipamiento urbano	Zona de amortiguamiento urbana en Barrio Mágico
Urbanizable 2050	Áreas verdes	Zona de amortiguamiento	Aprovechamiento
Zona de amortiguamiento urbana - Equipamiento urbano	Restauración	Conservación	Protección

**Simbología básica**

Zona de estudio	Localidades rurales
Límite municipal	Carreteras
Cuerpos de agua	Federal
Corriente superficial	Estatal
Intermitente	Municipal
Perenne	



ESCALA 1: 17 000

